

Kabelstiger MP-S sendzimirsink 20 µm

Stige MP-S L=3 m

| | |
|-----------|----------|
| 13 523 20 | B=200 mm |
| 13 523 30 | B=300 mm |
| 13 523 40 | B=400 mm |
| 13 523 50 | B=500 mm |
| 13 523 60 | B=600 mm |

Stige MP-S L=6 m

| | |
|-----------|----------|
| 13 523 18 | B=200 mm |
| 13 523 28 | B=300 mm |
| 13 523 38 | B=400 mm |
| 13 523 48 | B=500 mm |
| 13 523 58 | B=600 mm |

Takpendel MP-P

| | |
|-----------|-----------|
| 13 529 53 | L=300 mm |
| 13 529 54 | L=400 mm |
| 13 529 55 | L=500 mm |
| 13 529 56 | L=700 mm |
| 13 529 57 | L=1000 mm |

Takfeste

13 538 29 S

Ankerskinne



13 537 17 L=3000 mm

Bolt m/mutter

13 533 92

Universalbrikke

13 520 36

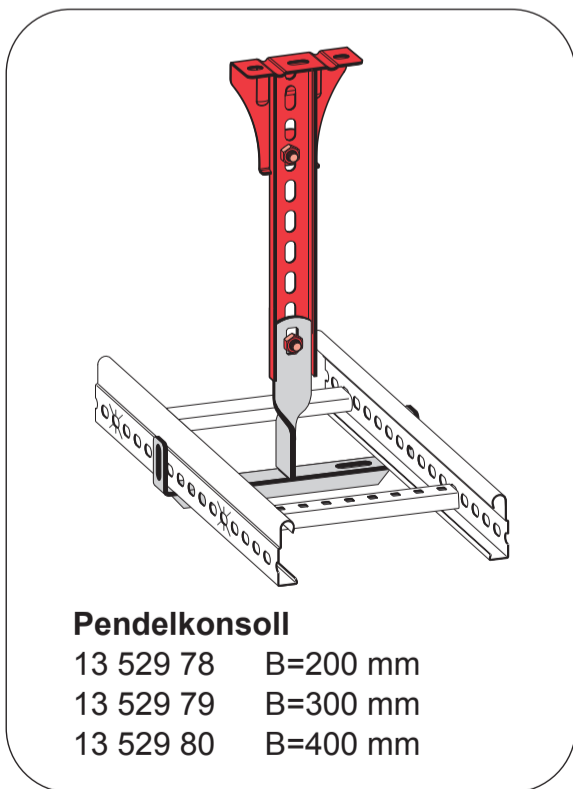
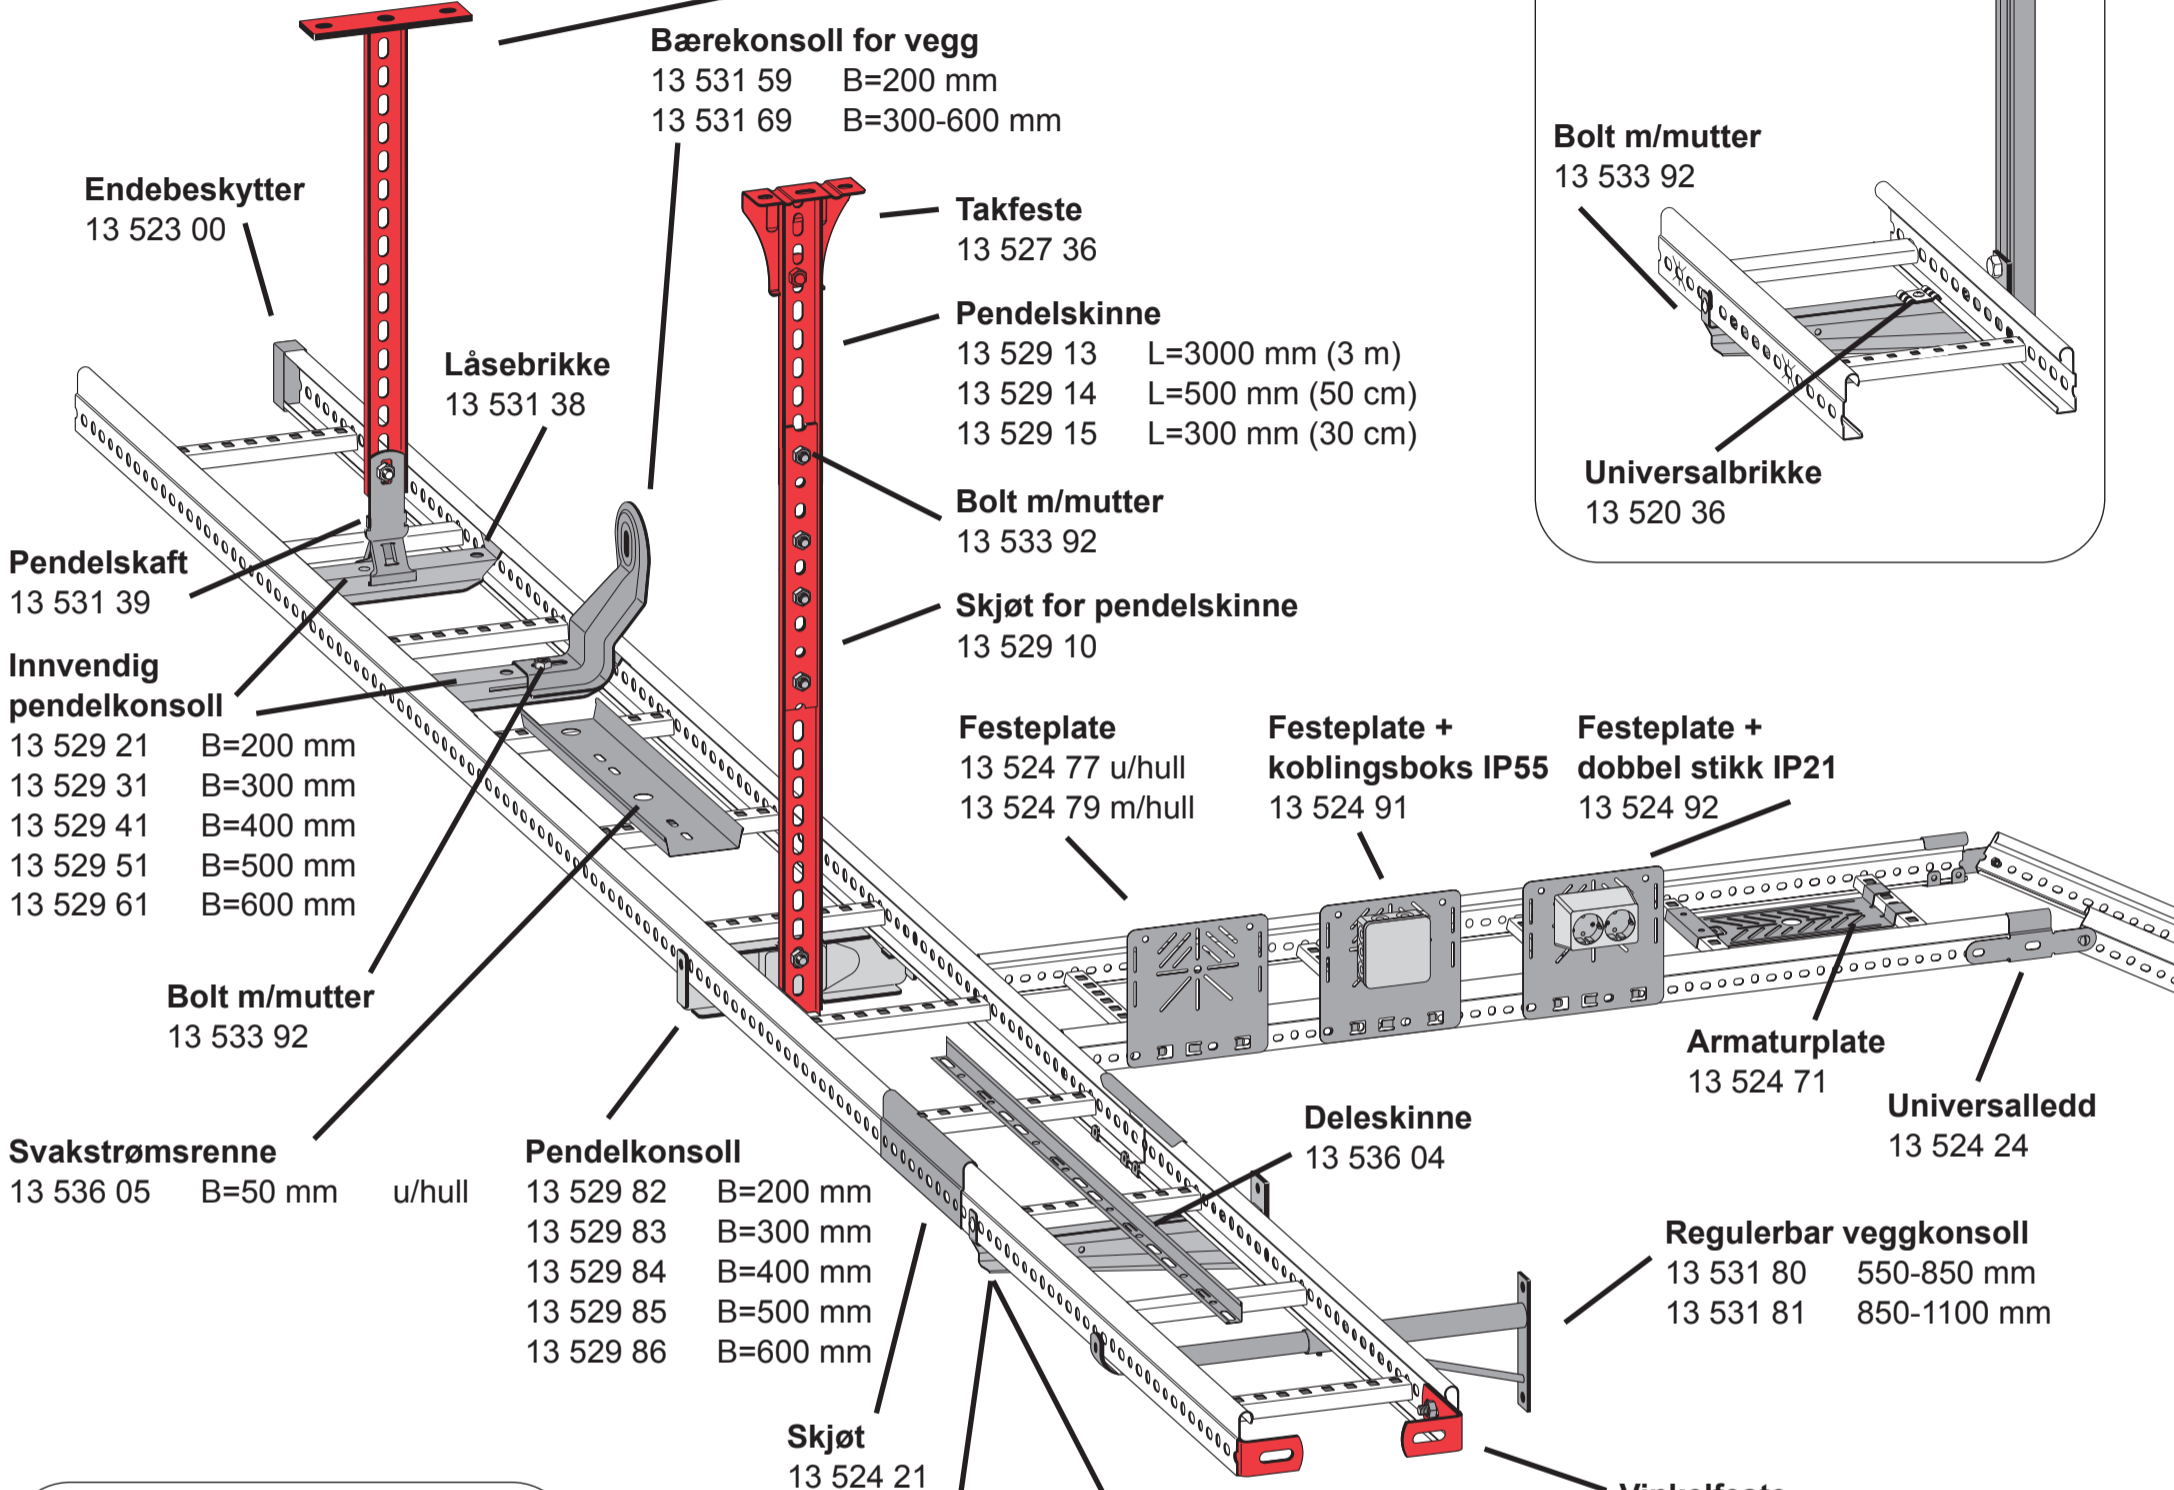


Veggkonsoll lett

| | |
|-----------|----------|
| 13 533 02 | B=200 mm |
| 13 533 03 | B=300 mm |
| 13 533 04 | B=400 mm |

Veggkonsoll medium

| | |
|-----------|----------|
| 13 533 20 | B=200 mm |
| 13 533 30 | B=300 mm |
| 13 533 40 | B=400 mm |
| 13 533 50 | B=500 mm |
| 13 533 60 | B=600 mm |

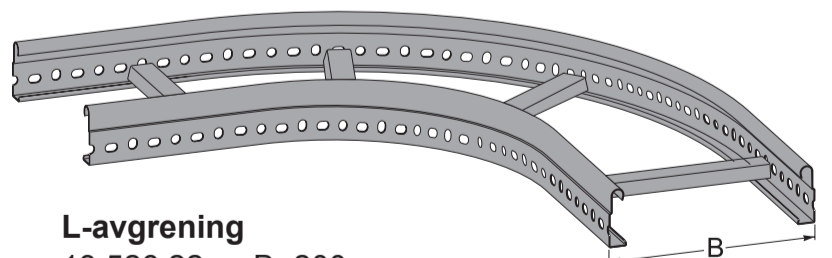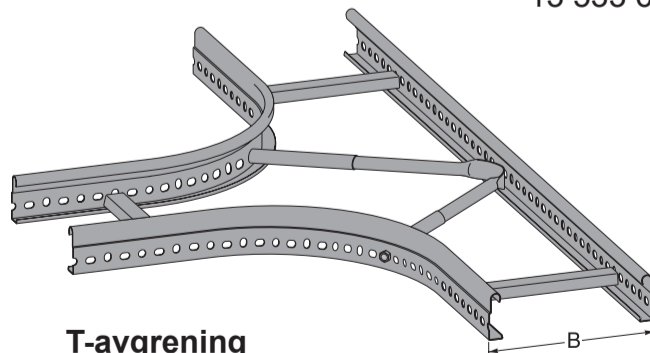

Gitterbaner 50 - 600 mm

Festeplate

| | | |
|-----------|--------|-----------|
| 13 524 84 | u/hull | sendzimir |
| 13 524 85 | u/hull | syrefast |
| 13 524 86 | u/hull | varmfors. |
| 13 524 87 | m/hull | sendzimir |
| 13 524 88 | m/hull | syrefast |
| 13 524 89 | m/hull | varmfors. |

Veggfeste mini (55-75 mm bredde)

| | |
|-----------|-----------|
| 13 520 95 | sendzimir |
| 13 520 96 | varmfors. |
| 13 520 97 | syrefast |

Veggfeste (75-120 mm bredde)

| | |
|-----------|-----------|
| 13 520 39 | sendzimir |
| 13 520 40 | varmfors. |
| 13 520 41 | syrefast |

Takfeste

| | |
|-----------|-----------|
| 13 538 29 | sendzimir |
| 13 538 36 | varmfors. |

Ankerskinne 3 m, 41 x 21 mm


| | |
|-----------|-----------|
| 13 537 17 | sendzimir |
| 13 537 15 | varmfors. |

Gitterbane - 2,5 m

MP-729 E 13 521 18

Universalbrikke

13 520 36 sendzimir

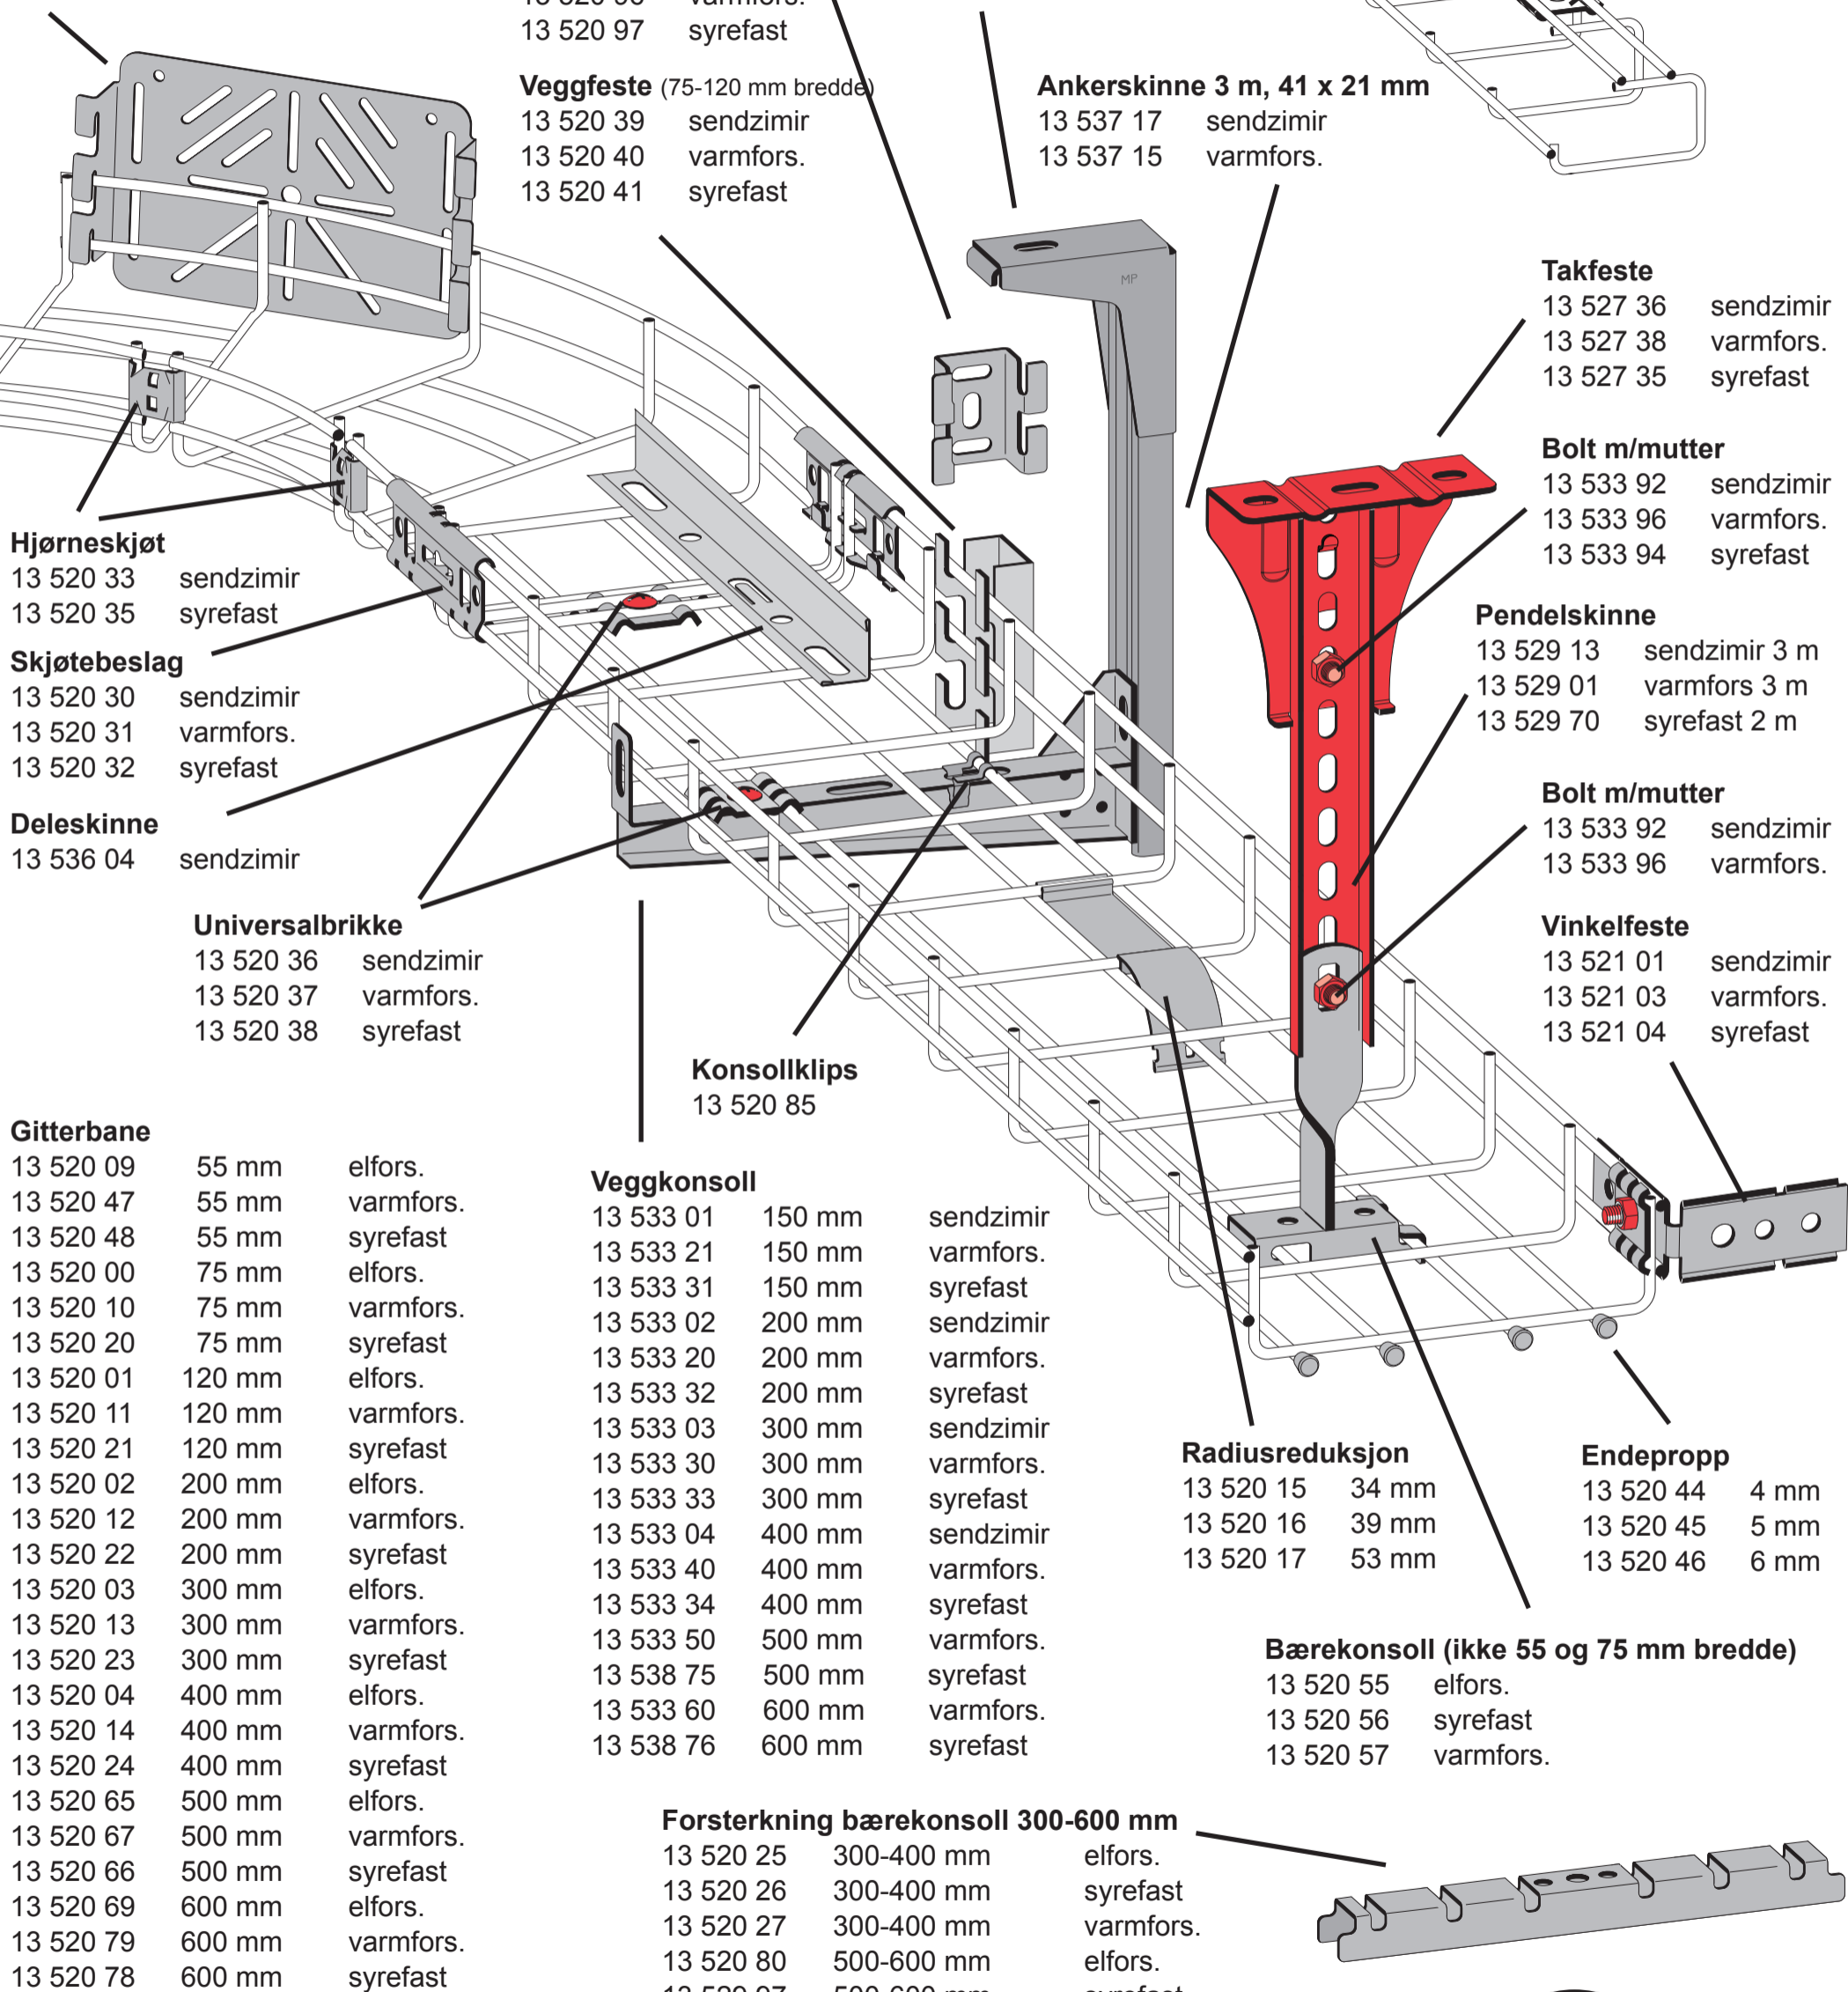

Hjørneskjøt

| | |
|-----------|-----------|
| 13 520 33 | sendzimir |
| 13 520 35 | syrefast |

Skjøtebeslag

| | |
|-----------|-----------|
| 13 520 30 | sendzimir |
| 13 520 31 | varmfors. |
| 13 520 32 | syrefast |

Deleskinne

| | |
|-----------|-----------|
| 13 536 04 | sendzimir |
|-----------|-----------|

Universalbrikke

| | |
|-----------|-----------|
| 13 520 36 | sendzimir |
| 13 520 37 | varmfors. |
| 13 520 38 | syrefast |

Gitterbane

| | | |
|-----------|--------|-----------|
| 13 520 09 | 55 mm | elfors. |
| 13 520 47 | 55 mm | varmfors. |
| 13 520 48 | 55 mm | syrefast |
| 13 520 00 | 75 mm | elfors. |
| 13 520 10 | 75 mm | varmfors. |
| 13 520 20 | 75 mm | syrefast |
| 13 520 01 | 120 mm | elfors. |
| 13 520 11 | 120 mm | varmfors. |
| 13 520 21 | 120 mm | syrefast |
| 13 520 02 | 200 mm | elfors. |
| 13 520 12 | 200 mm | varmfors. |
| 13 520 22 | 200 mm | syrefast |
| 13 520 03 | 300 mm | elfors. |
| 13 520 13 | 300 mm | varmfors. |
| 13 520 23 | 300 mm | syrefast |
| 13 520 04 | 400 mm | elfors. |
| 13 520 14 | 400 mm | varmfors. |
| 13 520 24 | 400 mm | syrefast |
| 13 520 65 | 500 mm | elfors. |
| 13 520 67 | 500 mm | varmfors. |
| 13 520 66 | 500 mm | syrefast |
| 13 520 69 | 600 mm | elfors. |
| 13 520 79 | 600 mm | varmfors. |
| 13 520 78 | 600 mm | syrefast |

Veggkonsoll

| | | |
|-----------|--------|-----------|
| 13 533 01 | 150 mm | sendzimir |
| 13 533 21 | 150 mm | varmfors. |
| 13 533 31 | 150 mm | syrefast |
| 13 533 02 | 200 mm | sendzimir |
| 13 533 20 | 200 mm | varmfors. |
| 13 533 32 | 200 mm | syrefast |
| 13 533 03 | 300 mm | sendzimir |
| 13 533 30 | 300 mm | varmfors. |
| 13 533 33 | 300 mm | syrefast |
| 13 533 04 | 400 mm | sendzimir |
| 13 533 40 | 400 mm | varmfors. |
| 13 533 34 | 400 mm | syrefast |
| 13 533 50 | 500 mm | varmfors. |
| 13 538 75 | 500 mm | syrefast |
| 13 533 60 | 600 mm | varmfors. |
| 13 538 76 | 600 mm | syrefast |

Forsterkning bærekonsoll 300-600 mm

| | | |
|-----------|------------|-----------|
| 13 520 25 | 300-400 mm | elfors. |
| 13 520 26 | 300-400 mm | syrefast |
| 13 520 27 | 300-400 mm | varmfors. |
| 13 520 80 | 500-600 mm | elfors. |
| 13 529 97 | 500-600 mm | syrefast |
| 13 529 93 | 500-600 mm | varmfors. |

Takfeste

| | |
|-----------|-----------|
| 13 527 36 | sendzimir |
| 13 527 38 | varmfors. |
| 13 527 35 | syrefast |

Bolt m/mutter

| | |
|-----------|-----------|
| 13 533 92 | sendzimir |
| 13 533 96 | varmfors. |
| 13 533 94 | syrefast |

Pendelskinne

| | |
|-----------|---------------|
| 13 529 13 | sendzimir 3 m |
| 13 529 01 | varmfors 3 m |
| 13 529 70 | syrefast 2 m |

Bolt m/mutter

| | |
|-----------|-----------|
| 13 533 92 | sendzimir |
| 13 533 96 | varmfors. |

Vinkelfeste

| | |
|-----------|-----------|
| 13 521 01 | sendzimir |
| 13 521 03 | varmfors. |
| 13 521 04 | syrefast |

Radiusreduksjon

| | |
|-----------|-------|
| 13 520 15 | 34 mm |
| 13 520 16 | 39 mm |
| 13 520 17 | 53 mm |

Endepropp


| | |
|-----------|------|
| 13 520 44 | 4 mm |
| 13 520 45 | 5 mm |
| 13 520 46 | 6 mm |

Bærekonsoll (ikke 55 og 75 mm bredde)

| | |
|-----------|-----------|
| 13 520 55 | elfors. |
| 13 520 56 | syrefast |
| 13 520 57 | varmfors. |

Gitterbaner montasjetips


Rett skjõt

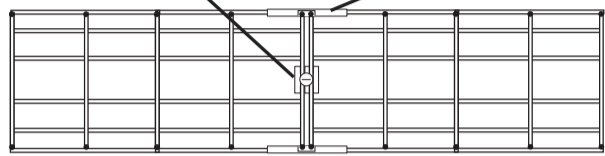

Universalbrikken monteres fra undersiden (bredde 300-400 mm)


| B | Skjõt MP-730 | Universalbrikke MP-731 |
|-----|--------------|------------------------|
| 75 | 2 st | - |
| 120 | 2 st | - |
| 200 | 2 st | - |
| 300 | 2 st | 1 st |
| 400 | 2 st | 2 st |

Nivåavvinkling

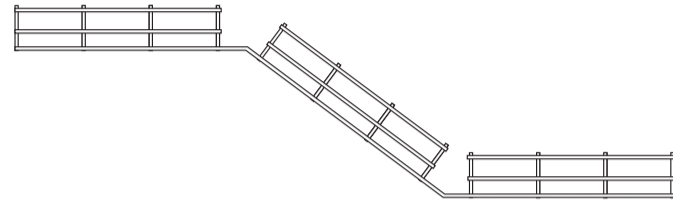

Gitterbanenes sider klippes bort og den bøyes i ønsket vinkel



L-avgrening med radius

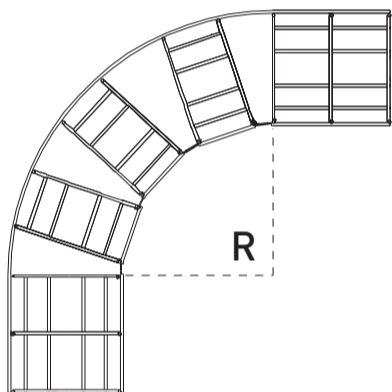


| B | Klipte felt | Hjørneskjõt MP-732 | Radius |
|-----|-------------|--------------------|--------|
| 75 | 1 st | 1 st | - |
| 120 | 2 st | 2 st | 90 mm |
| 200 | 4 st | 4 st | 260 mm |
| 300 | 6 st | 6 st | 420 mm |
| 400 | 8 st | 8 st | 580 mm |

Festebøyle


Festebøylene brukes sammen med veggfeste (MP-735) for montasje av gitterbane på valgfri type kabelstige

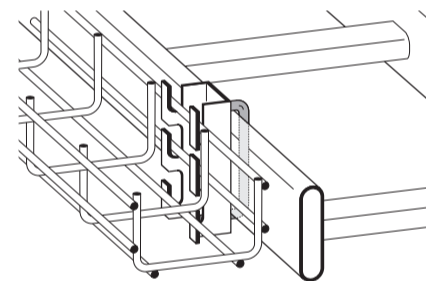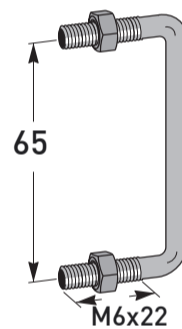


Dobbelmontasje

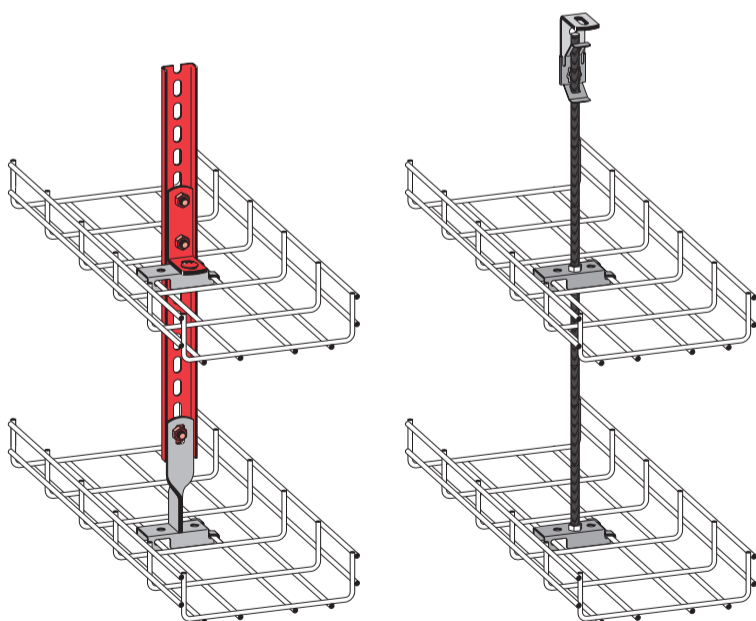


Montasje med rørfeste

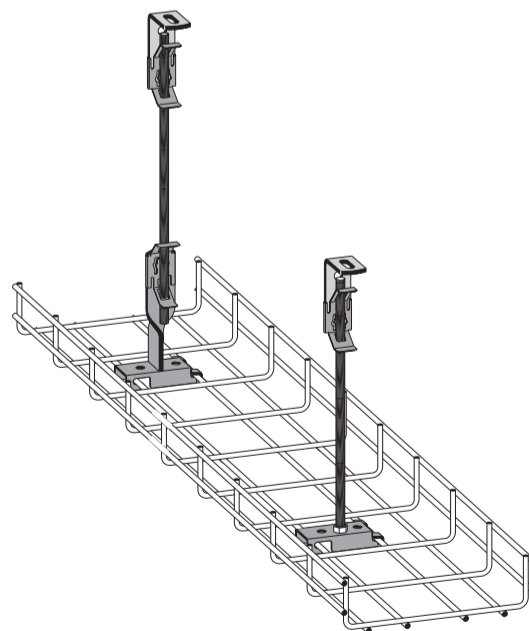

Armaturskinne 50 - 75 mm

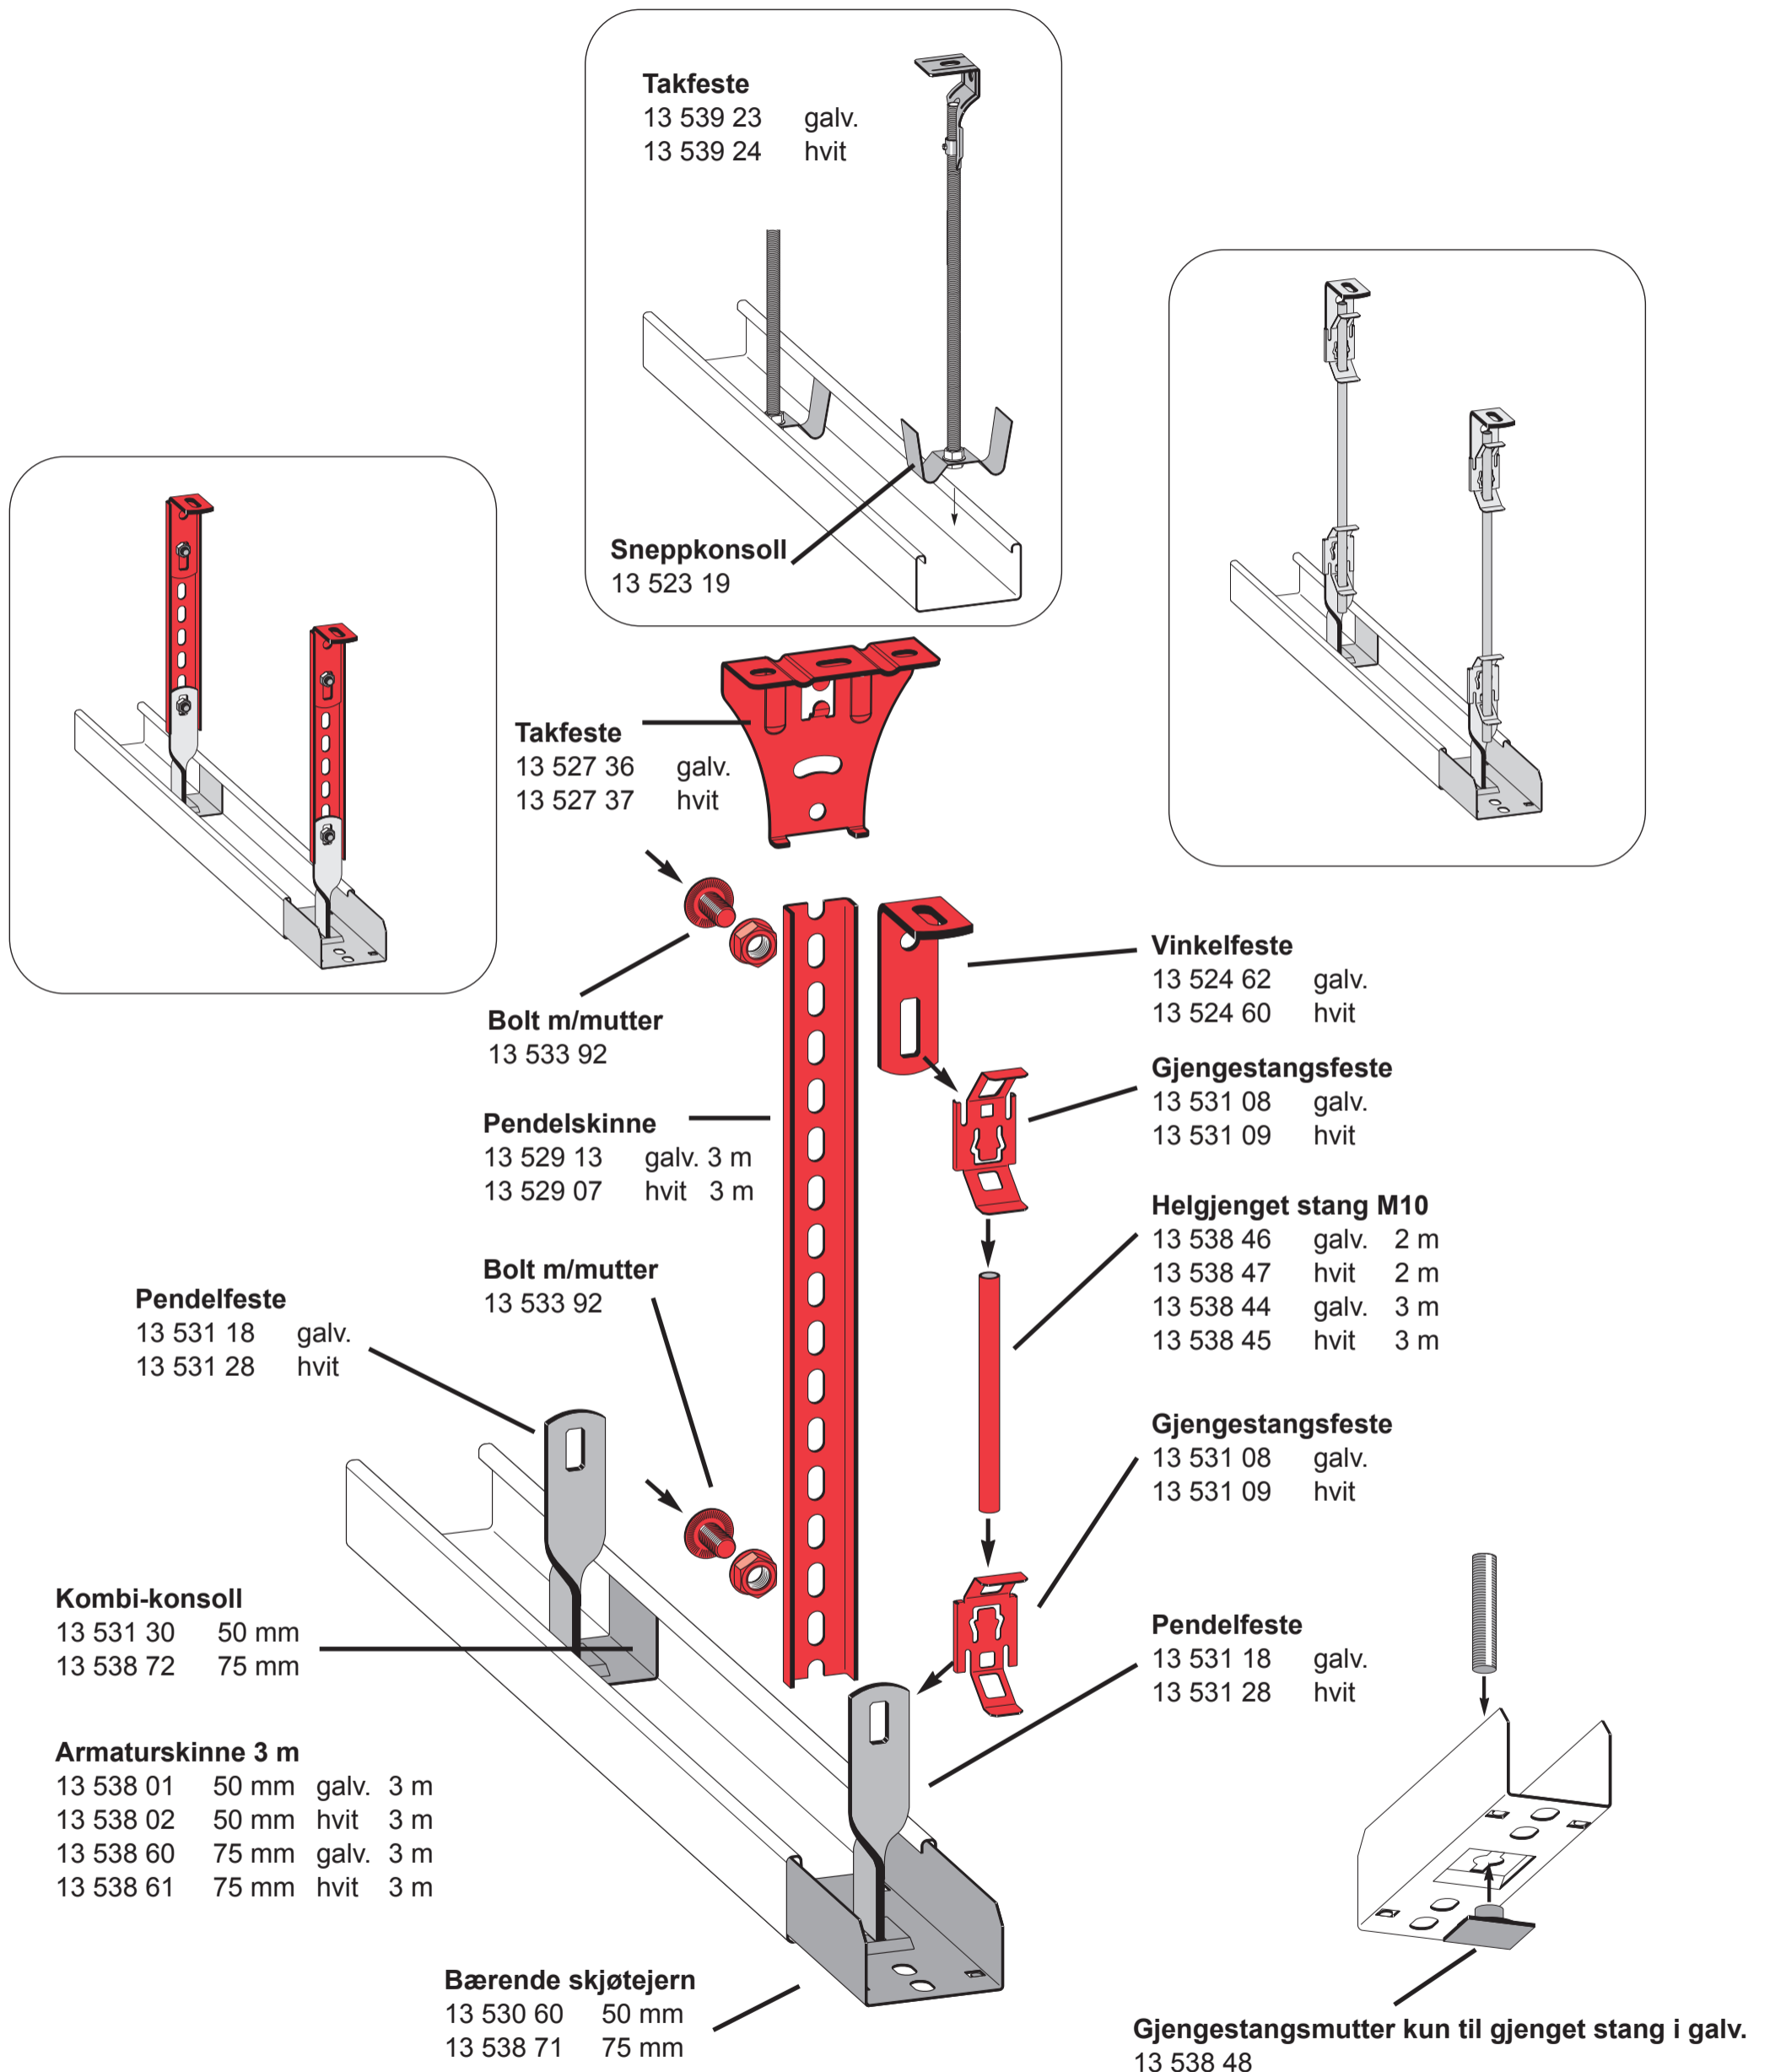

Armaturskinne / Kabelbaner 100 - 600 mm

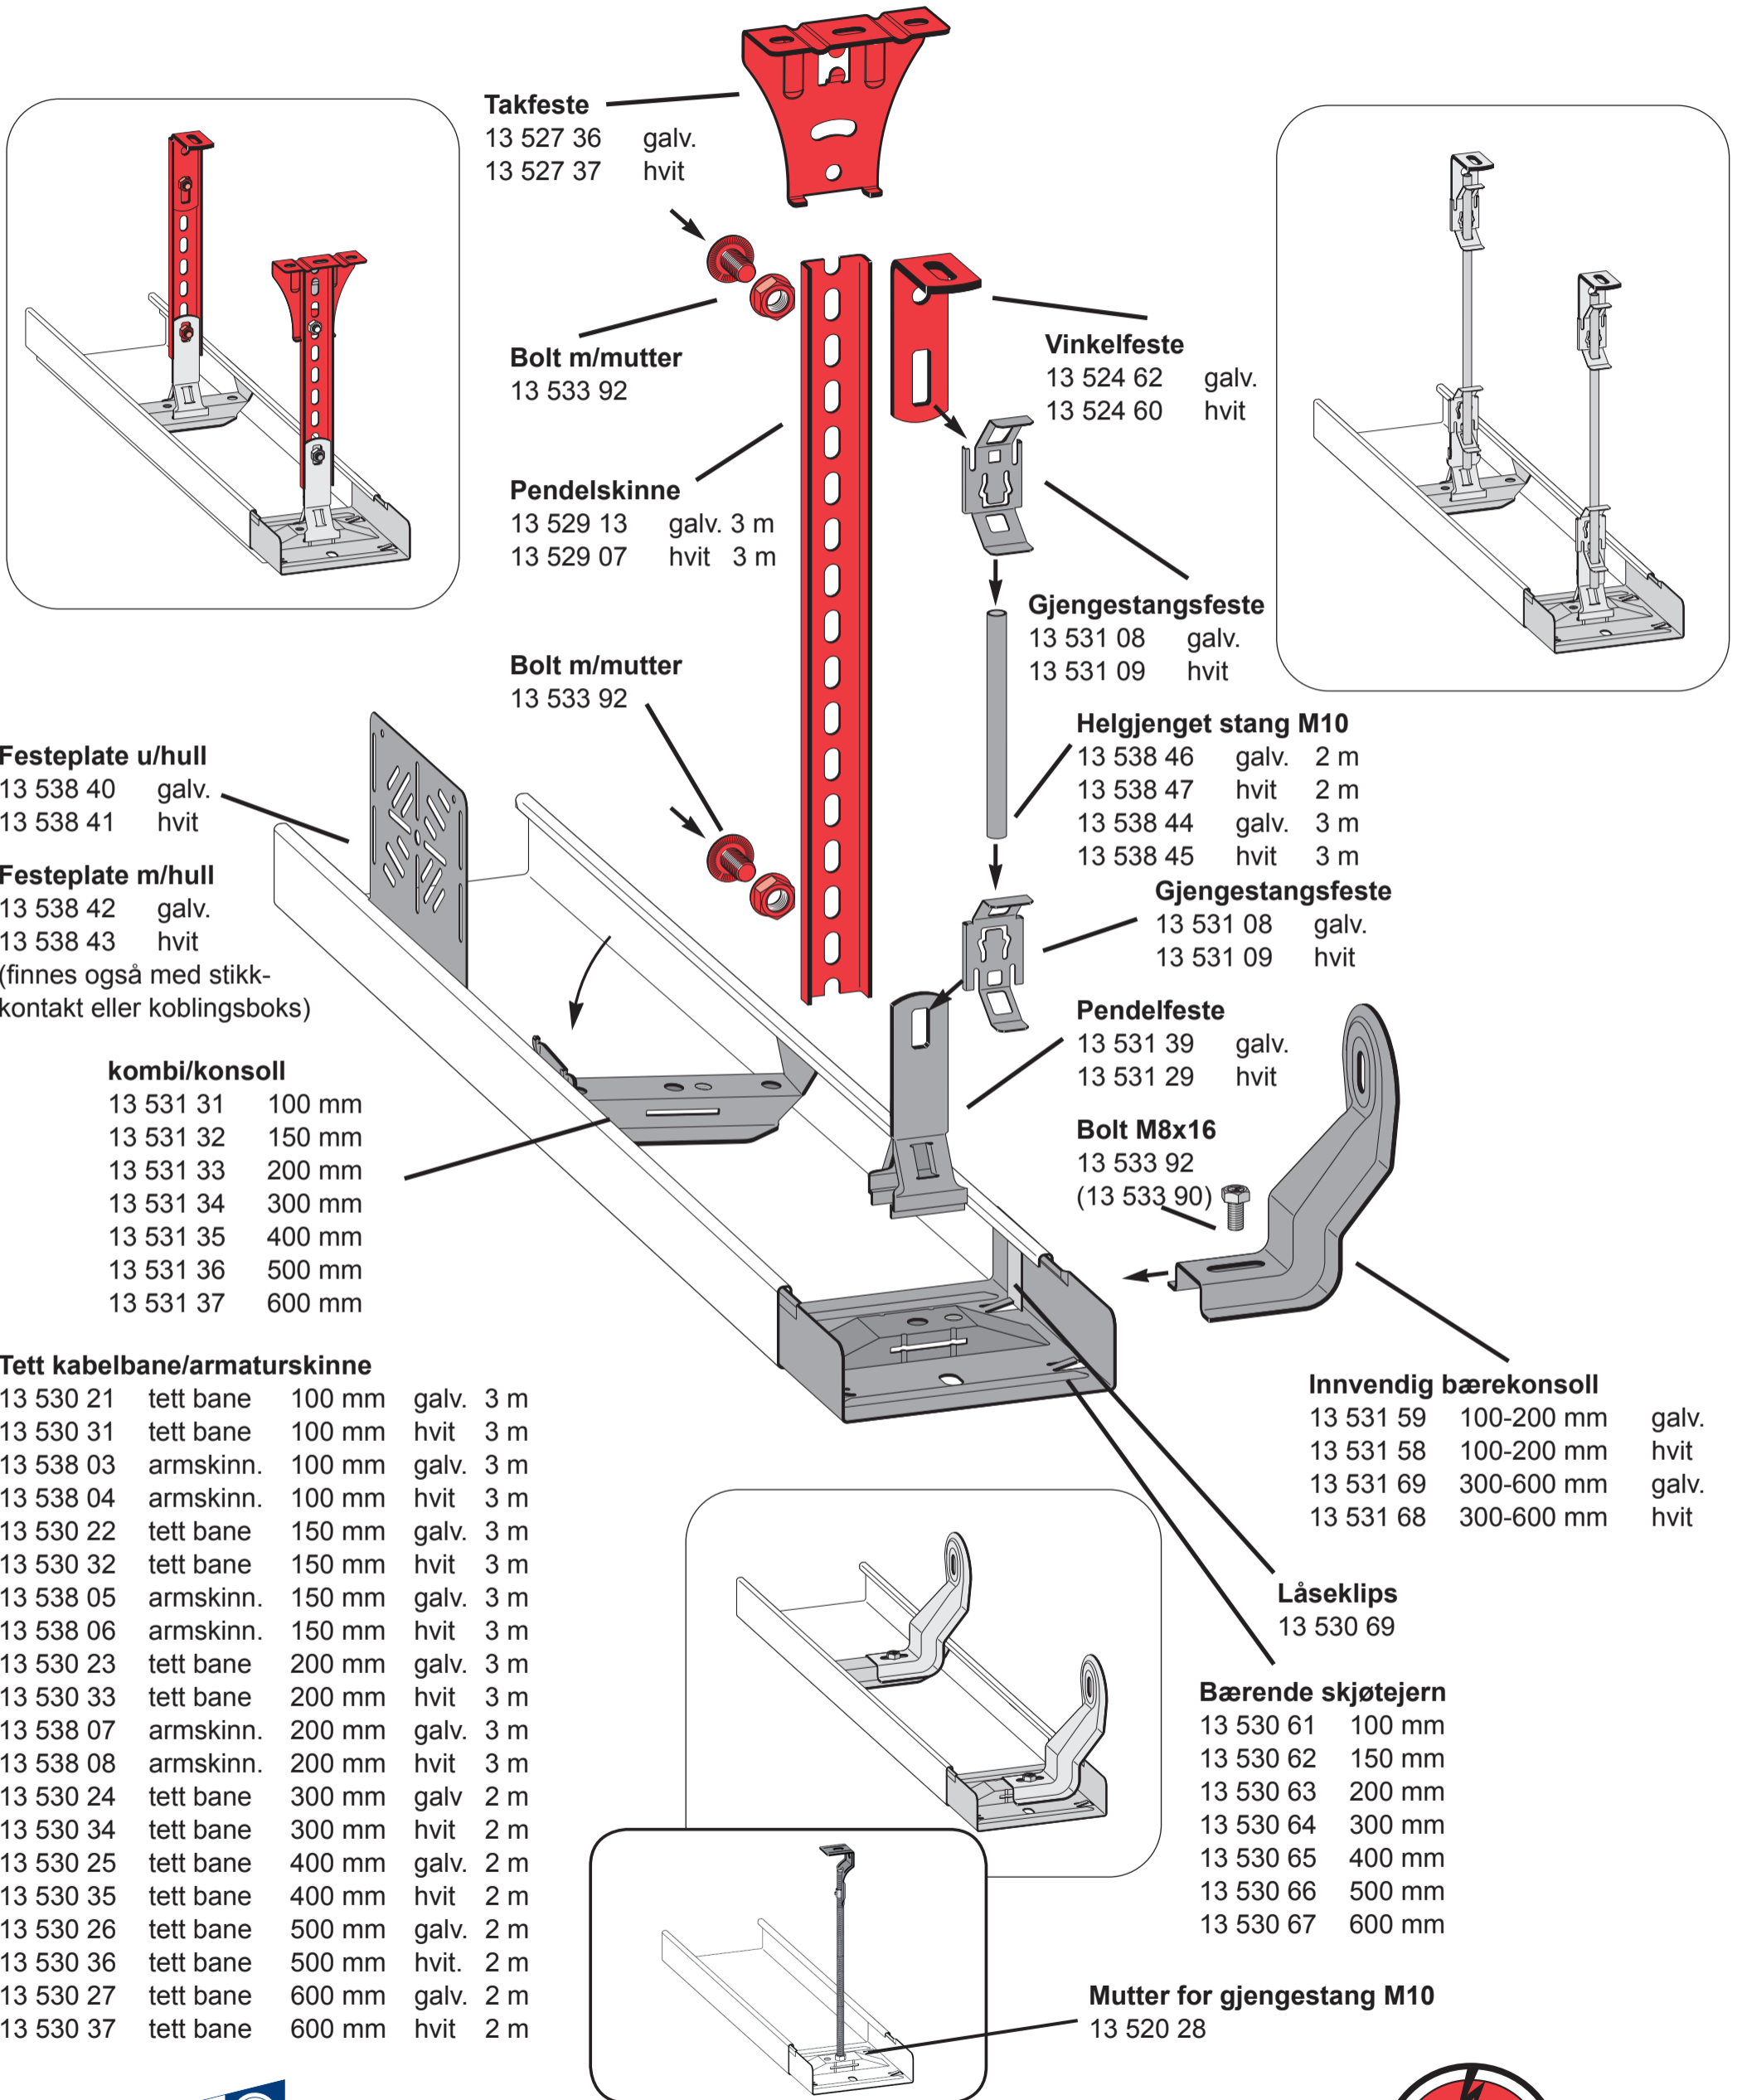

Takfeste
13 527 36 galv.
13 527 37 hvit

Bolt m/mutter
13 533 92

Pendelskinne
13 529 13 galv. 3 m
13 529 07 hvit 3 m

Bolt m/mutter
13 533 92

Vinkelfeste
13 524 62 galv.
13 524 60 hvit

Gjengestangsfeste
13 531 08 galv.
13 531 09 hvit

Helgjenget stang M10
13 538 46 galv. 2 m
13 538 47 hvit 2 m
13 538 44 galv. 3 m
13 538 45 hvit 3 m

Gjengestangsfeste
13 531 08 galv.
13 531 09 hvit

Pendelfeste
13 531 39 galv.
13 531 29 hvit

Bolt M8x16
13 533 92
(13 533 90)

Innvendig bærekonsoll
13 531 59 100-200 mm galv.
13 531 58 100-200 mm hvit
13 531 69 300-600 mm galv.
13 531 68 300-600 mm hvit

Låseklips
13 530 69

Bærende skjøtejern
13 530 61 100 mm
13 530 62 150 mm
13 530 63 200 mm
13 530 64 300 mm
13 530 65 400 mm
13 530 66 500 mm
13 530 67 600 mm

Mutter for gjengestang M10
13 520 28

Festeplate u/hull
13 538 40 galv.
13 538 41 hvit

Festeplate m/hull
13 538 42 galv.
13 538 43 hvit
(finnes også med stikk-
kontakt eller koblingsboks)

kombi/konsoll
13 531 31 100 mm
13 531 32 150 mm
13 531 33 200 mm
13 531 34 300 mm
13 531 35 400 mm
13 531 36 500 mm
13 531 37 600 mm

Tett kabelbane/armaturskinne

| | | | | |
|-----------|-----------|--------|-------|-----|
| 13 530 21 | tett bane | 100 mm | galv. | 3 m |
| 13 530 31 | tett bane | 100 mm | hvit | 3 m |
| 13 538 03 | armskinn. | 100 mm | galv. | 3 m |
| 13 538 04 | armskinn. | 100 mm | hvit | 3 m |
| 13 530 22 | tett bane | 150 mm | galv. | 3 m |
| 13 530 32 | tett bane | 150 mm | hvit | 3 m |
| 13 538 05 | armskinn. | 150 mm | galv. | 3 m |
| 13 538 06 | armskinn. | 150 mm | hvit | 3 m |
| 13 530 23 | tett bane | 200 mm | galv. | 3 m |
| 13 530 33 | tett bane | 200 mm | hvit | 3 m |
| 13 538 07 | armskinn. | 200 mm | galv. | 3 m |
| 13 538 08 | armskinn. | 200 mm | hvit | 3 m |
| 13 530 24 | tett bane | 300 mm | galv. | 2 m |
| 13 530 34 | tett bane | 300 mm | hvit | 2 m |
| 13 530 25 | tett bane | 400 mm | galv. | 2 m |
| 13 530 35 | tett bane | 400 mm | hvit | 2 m |
| 13 530 26 | tett bane | 500 mm | galv. | 2 m |
| 13 530 36 | tett bane | 500 mm | hvit. | 2 m |
| 13 530 27 | tett bane | 600 mm | galv. | 2 m |
| 13 530 37 | tett bane | 600 mm | hvit | 2 m |